


OBEC
NOVÁ CEREKEV

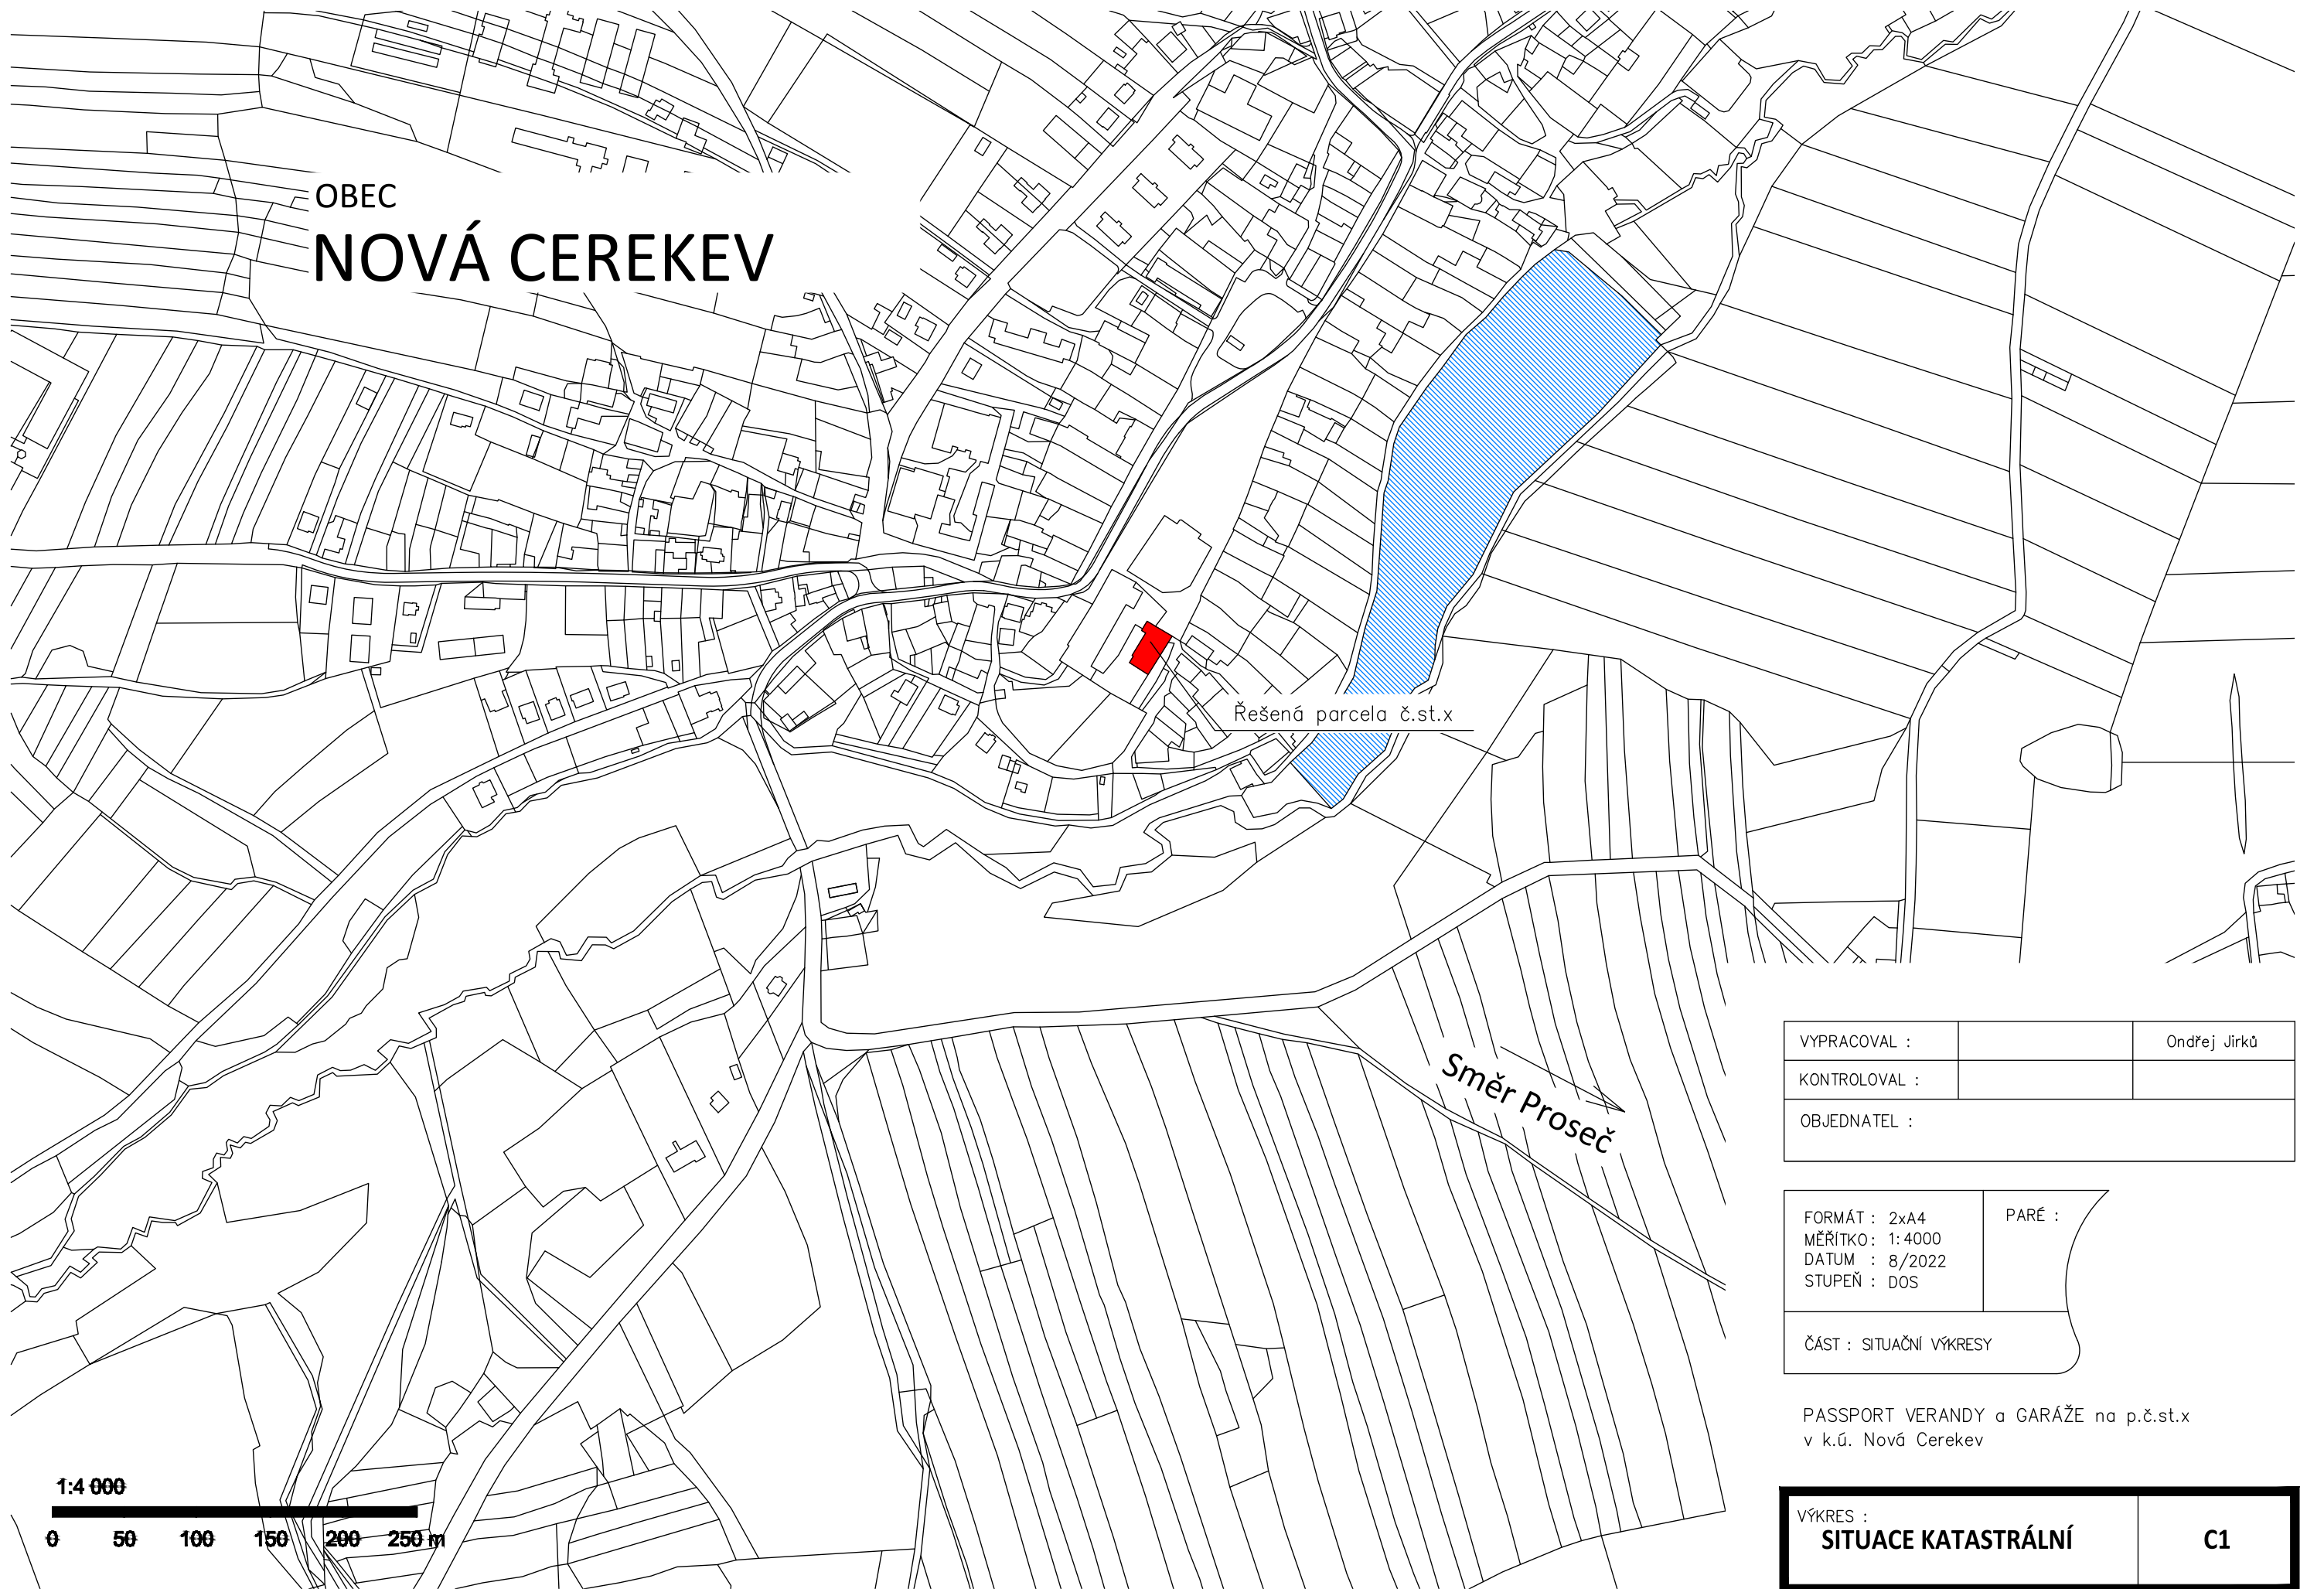


Řešená parcela č.st.x

Směr Proseč

VYPRACOVAL :	Ondřej Jirků
KONTROLOVAL :	
OBJEDNATEL :	

FORMÁT : 2x4 MĚŘITKO : 1:4000 DATUM : 8/2022 STUPEŇ : DOS	PARÉ :
ČÁST : SITUAČNÍ VÝKRESY	

PASSPORT VERANDY a GARÁŽE na p.č.st.x
v k.ú. Nová Cerekev

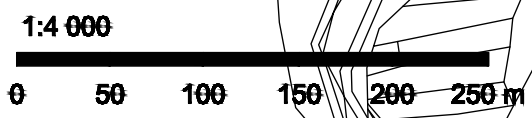


VÝKRES : SITUACE KATASTRÁLNÍ	C1
--	-----------

PŮDORYS 1.NP / 1:50

Veranda

STÁVAJÍCÍ OBJEKT RODINNÉHO DOMU

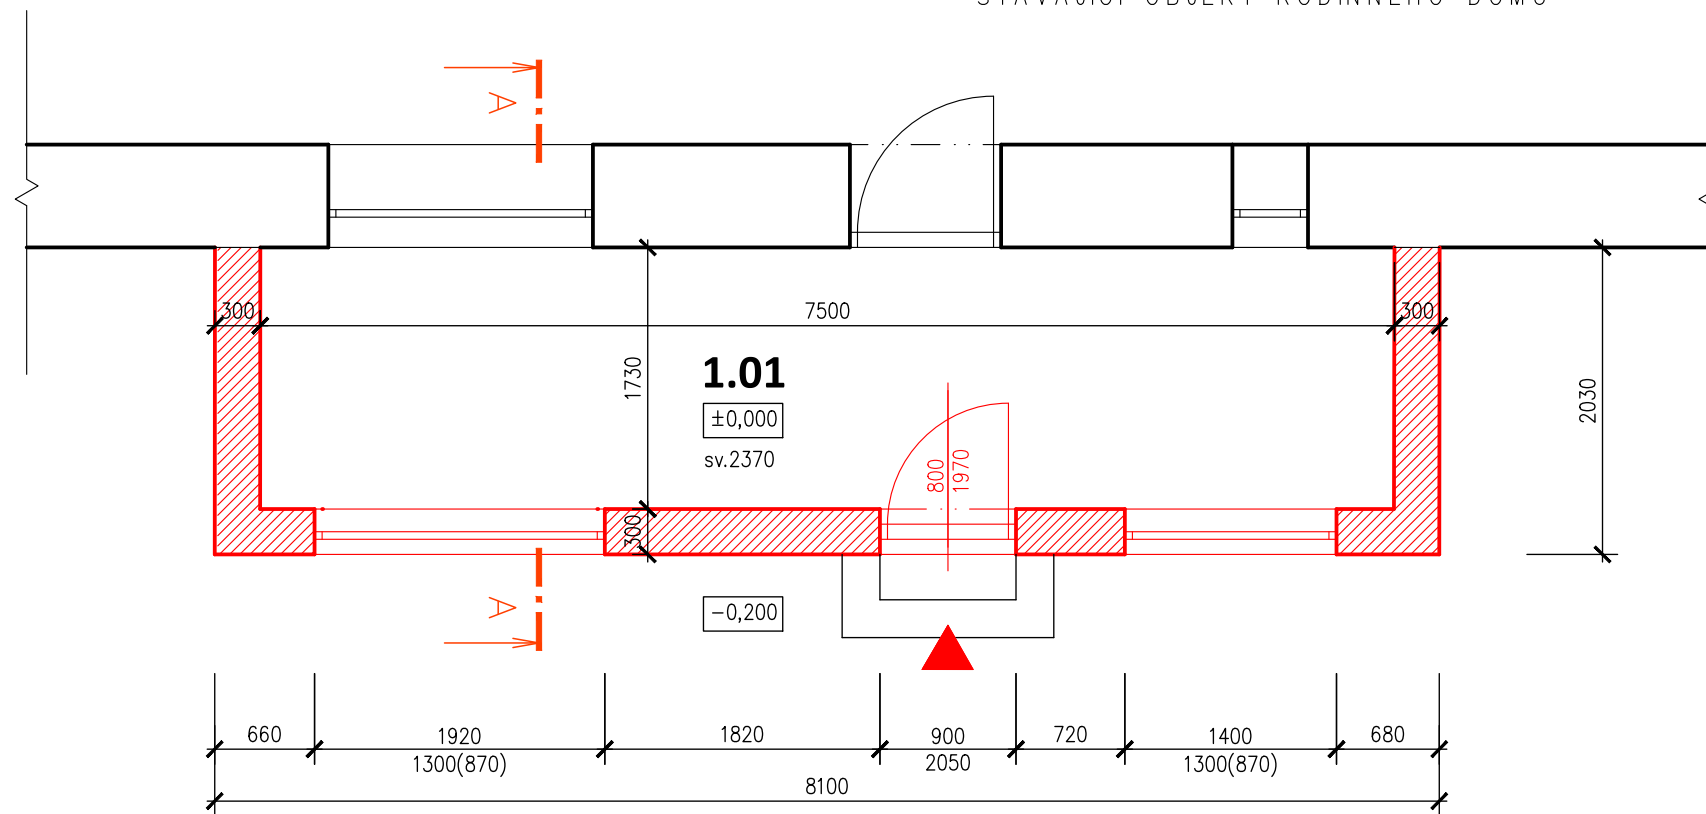

LEGENDA MÍSTNOSTÍ

OZN.	MÍSTNOST	(m2)	PODLAHA	STĚNY	STROP
1.01	VERANDA	13,0	Dlažba	vápenocem.+štuk	SDK
PLOCHA CELKEM		13,0			

LEGENDA

- STÁVAJÍCÍ KONSTRUKCE – smíšené zdivo omítka vápenocementová
- NOVÉ ZDĚNÉ KONSTRUKCE – plynosiilkátové tvárnice opatřeno vápenocementovou omítkou
- NOVÉ KONSTRUKCE


LEGENDA MATERIÁLŮ

- ① VÁPENOCEMENTOVÁ OMÍTKA – odstín žlutá
- ② SOKLOVÉ ZDIVO
- ③ DŘEVĚNÁ OKNA – JEDNODUCHÁ
- ④ DŘEVĚNÉ PALUBKOVÉ DVEŘE

POHLED SEVEROZÁPADNÍ / 1:50

Veranda

STÁVAJÍCÍ OBJEKT RODINNÉHO DOMU

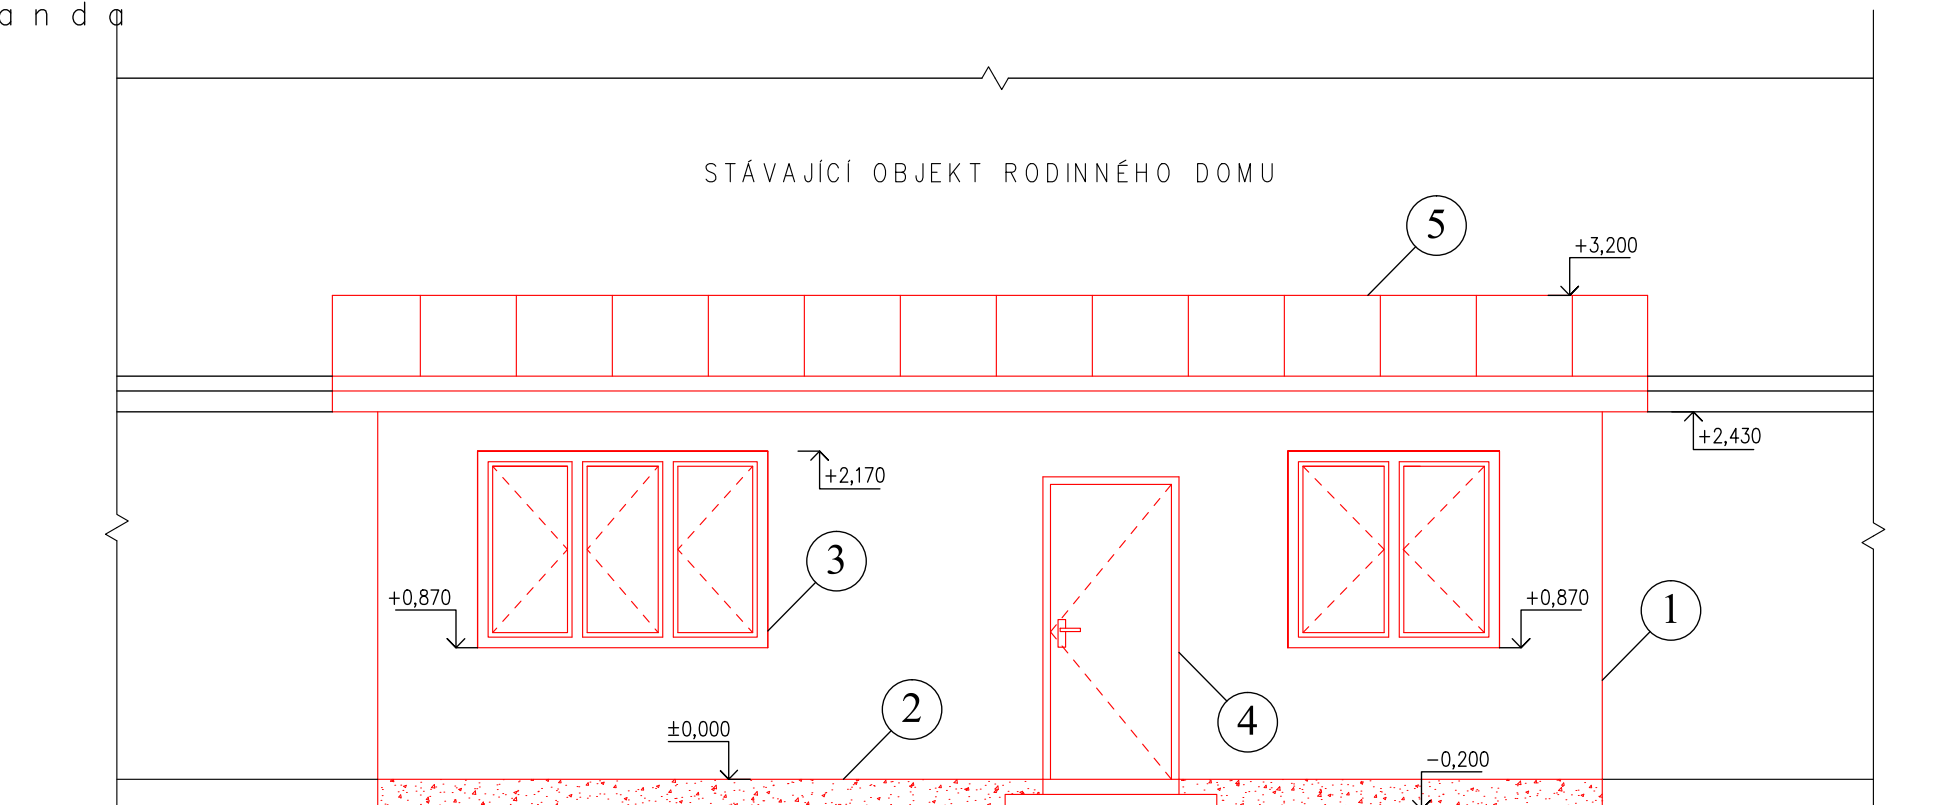

+0,000 = úroveň podlahy v 1.NP

VYPRACOVAL :	Ondřej Jirků
KONTROLOVAL :	
OBJEDNATEL :	

FORMÁT : 2xA4	PARÉ :
MĚŘÍTKO : 1:50	
DATUM : 8/2022	
STUPEŇ : DOS	
ČÁST : STAVEBNĚ KONSTRUKČNÍ	


PASSPORT VERANDY a GARÁŽE na p.č.st.x
v k.ú. Nová Cerekev

VÝKRES :	PŮDORYS 1.NP + pohled	D.1.1.b 01
----------	------------------------------	-------------------





ŘEZ A-A / 1:50

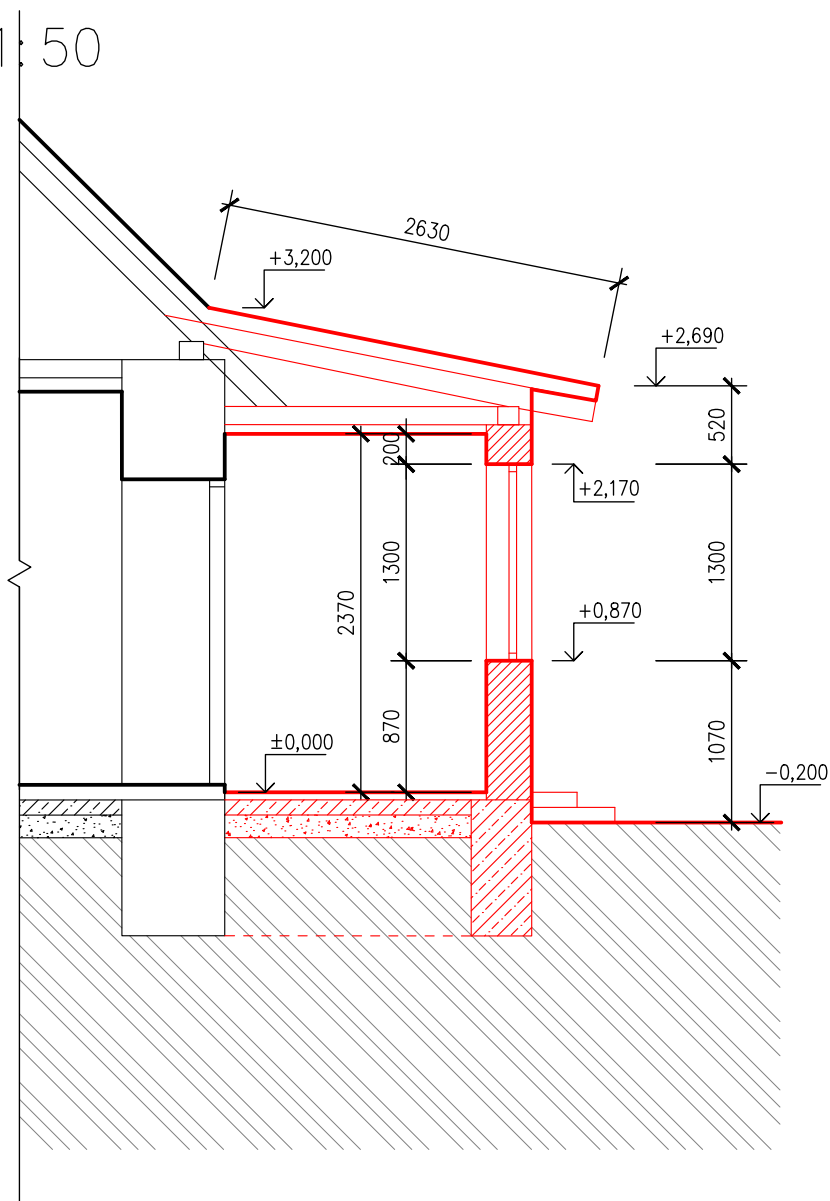Veranda

STÁVAJÍCÍ OBJEKT
- RODINNÉHO DOMU -



+0,000 = úroveň podlahy v 1.NP

-  NOVÉ KONSTRUKCE – OBVODOVÉ ZDIVO
tl.300mm, opatřeno vápenocement. omítkou
-  NOVÉ KONSTRUKCE – ZÁKLADOVÉ ZDIVO
prostý beton c16/20
-  HUTNĚNÝ ŠTĚRKOVÝ PODSYP
-  ROSTLÁ ZEMINA


VYPRACOVAL :		Ondřej Jirků
KONTROLOVAL :		
OBJEDNATEL :		

FORMÁT : A4 MĚŘÍTKO : 1:50 DATUM : 8/2022 STUPEŇ : DOS	PARÉ :
ČÁST : STAVEBNĚ KONSTRUKČNÍ	


PASSPORT VERANDY a GARÁŽE na p.č.st.x
v k.ú. Nová Cerekev

VÝKRES : ŘEZ A-A	D.1.1.b 02
----------------------------	-------------------


PŮDORYS /1:50
Garáž

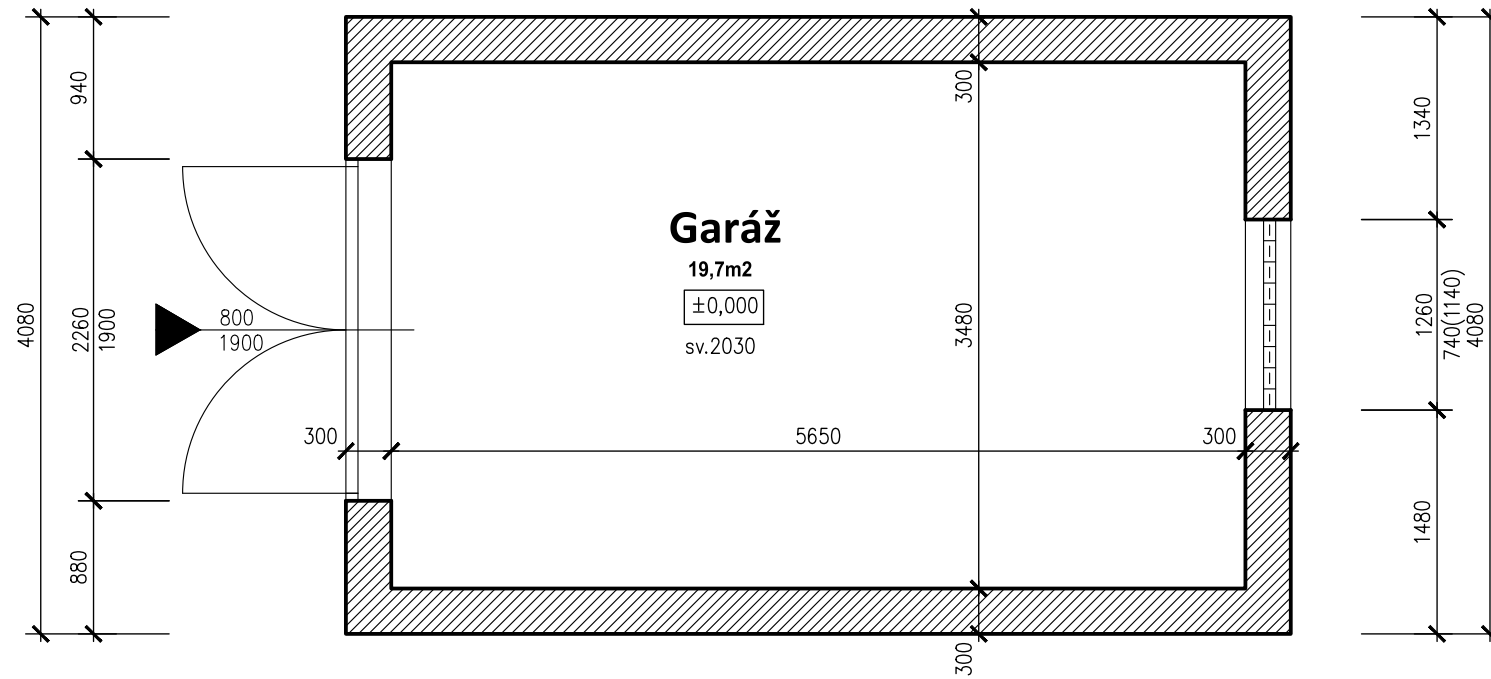

POHLED SEVEROVÝCHODNÍ
Garáž

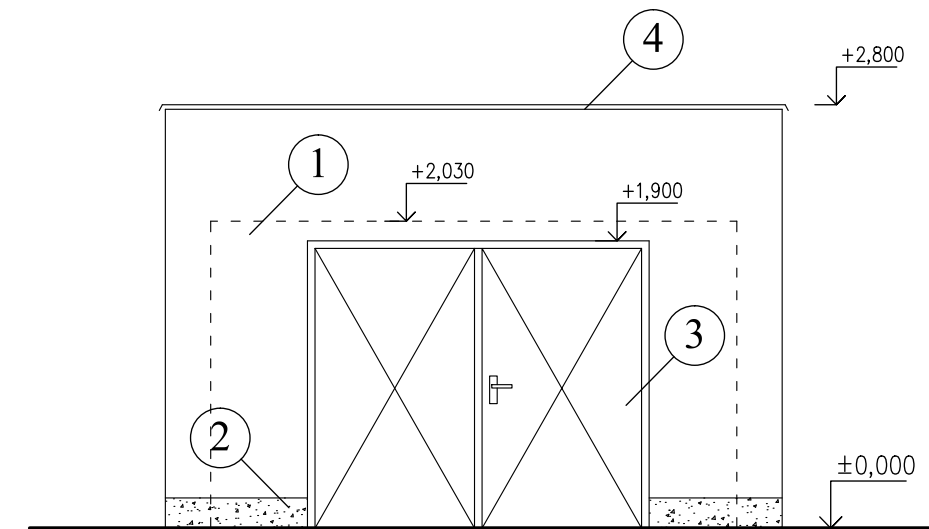

POHLED JIHOVÝCHODNÍ
Garáž

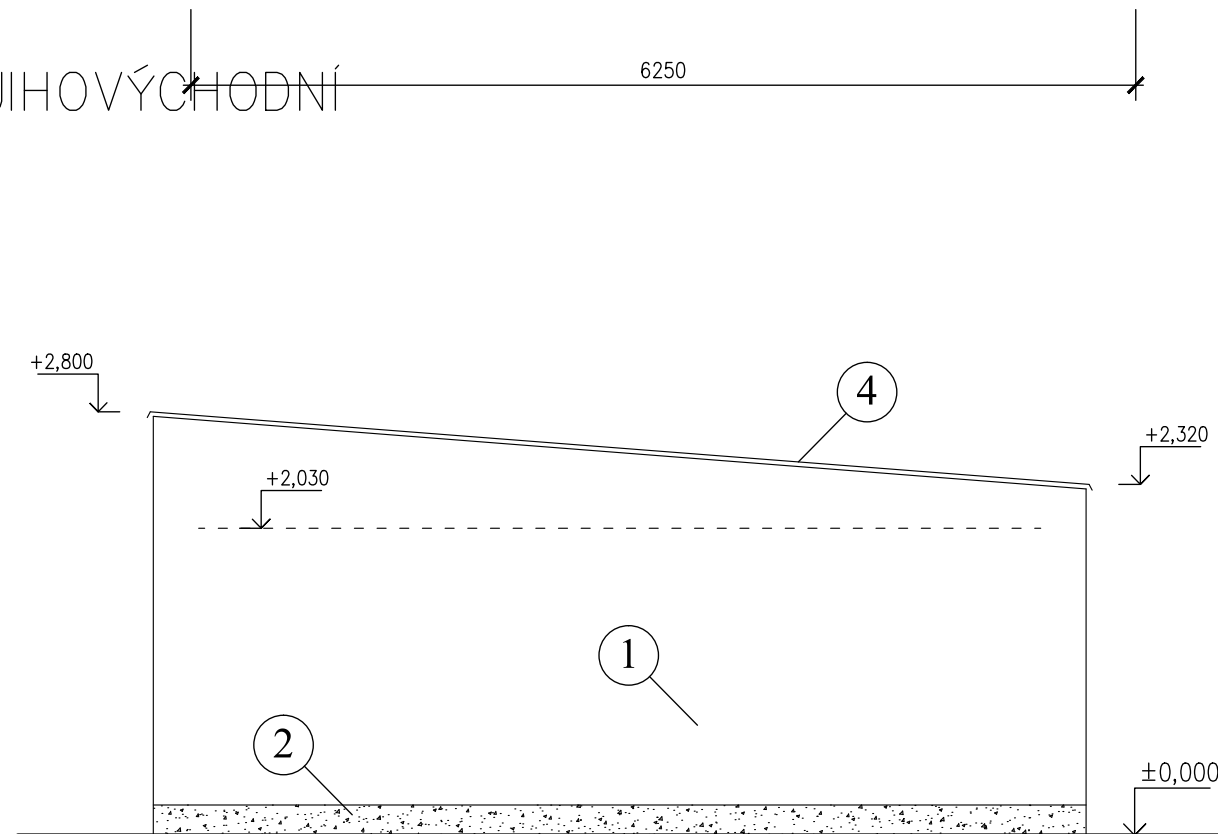

LEGENDA MATERIÁLŮ

STÁVAJÍCÍ ZDĚNÉ KONSTRUKCE

LEGENDA MATERIÁLŮ

- ① VÁPENOCEMENTOVÁ OMÍTKA – odstín žlutá
- ② SOKLOVÉ ZDIVO
- ③ PLECHOVÁ OTEVÍRAVÁ VRATA
- ④ PLECHOVÁ FALCOVANÁ KRYTINA

+0,000 = úroveň podlahy v 1.NP

VYPRACOVAL :		Ondřej Jirků
KONTROLOVAL :		
OBJEDNATEL :		

FORMÁT : 2x4 MĚŘÍTKO : 1:50 DATUM : 8/2022 STUPEŇ : DOS	PARÉ :
ČÁST : STAVEBNĚ KONSTRUKČNÍ	

PASSPORT VERANDY a GARÁŽE na p.č.st.x
v k.ú. Nová Cerekev

VÝKRES : Půdorys + pohledy	D.1.1.b 03
--------------------------------------	-------------------